
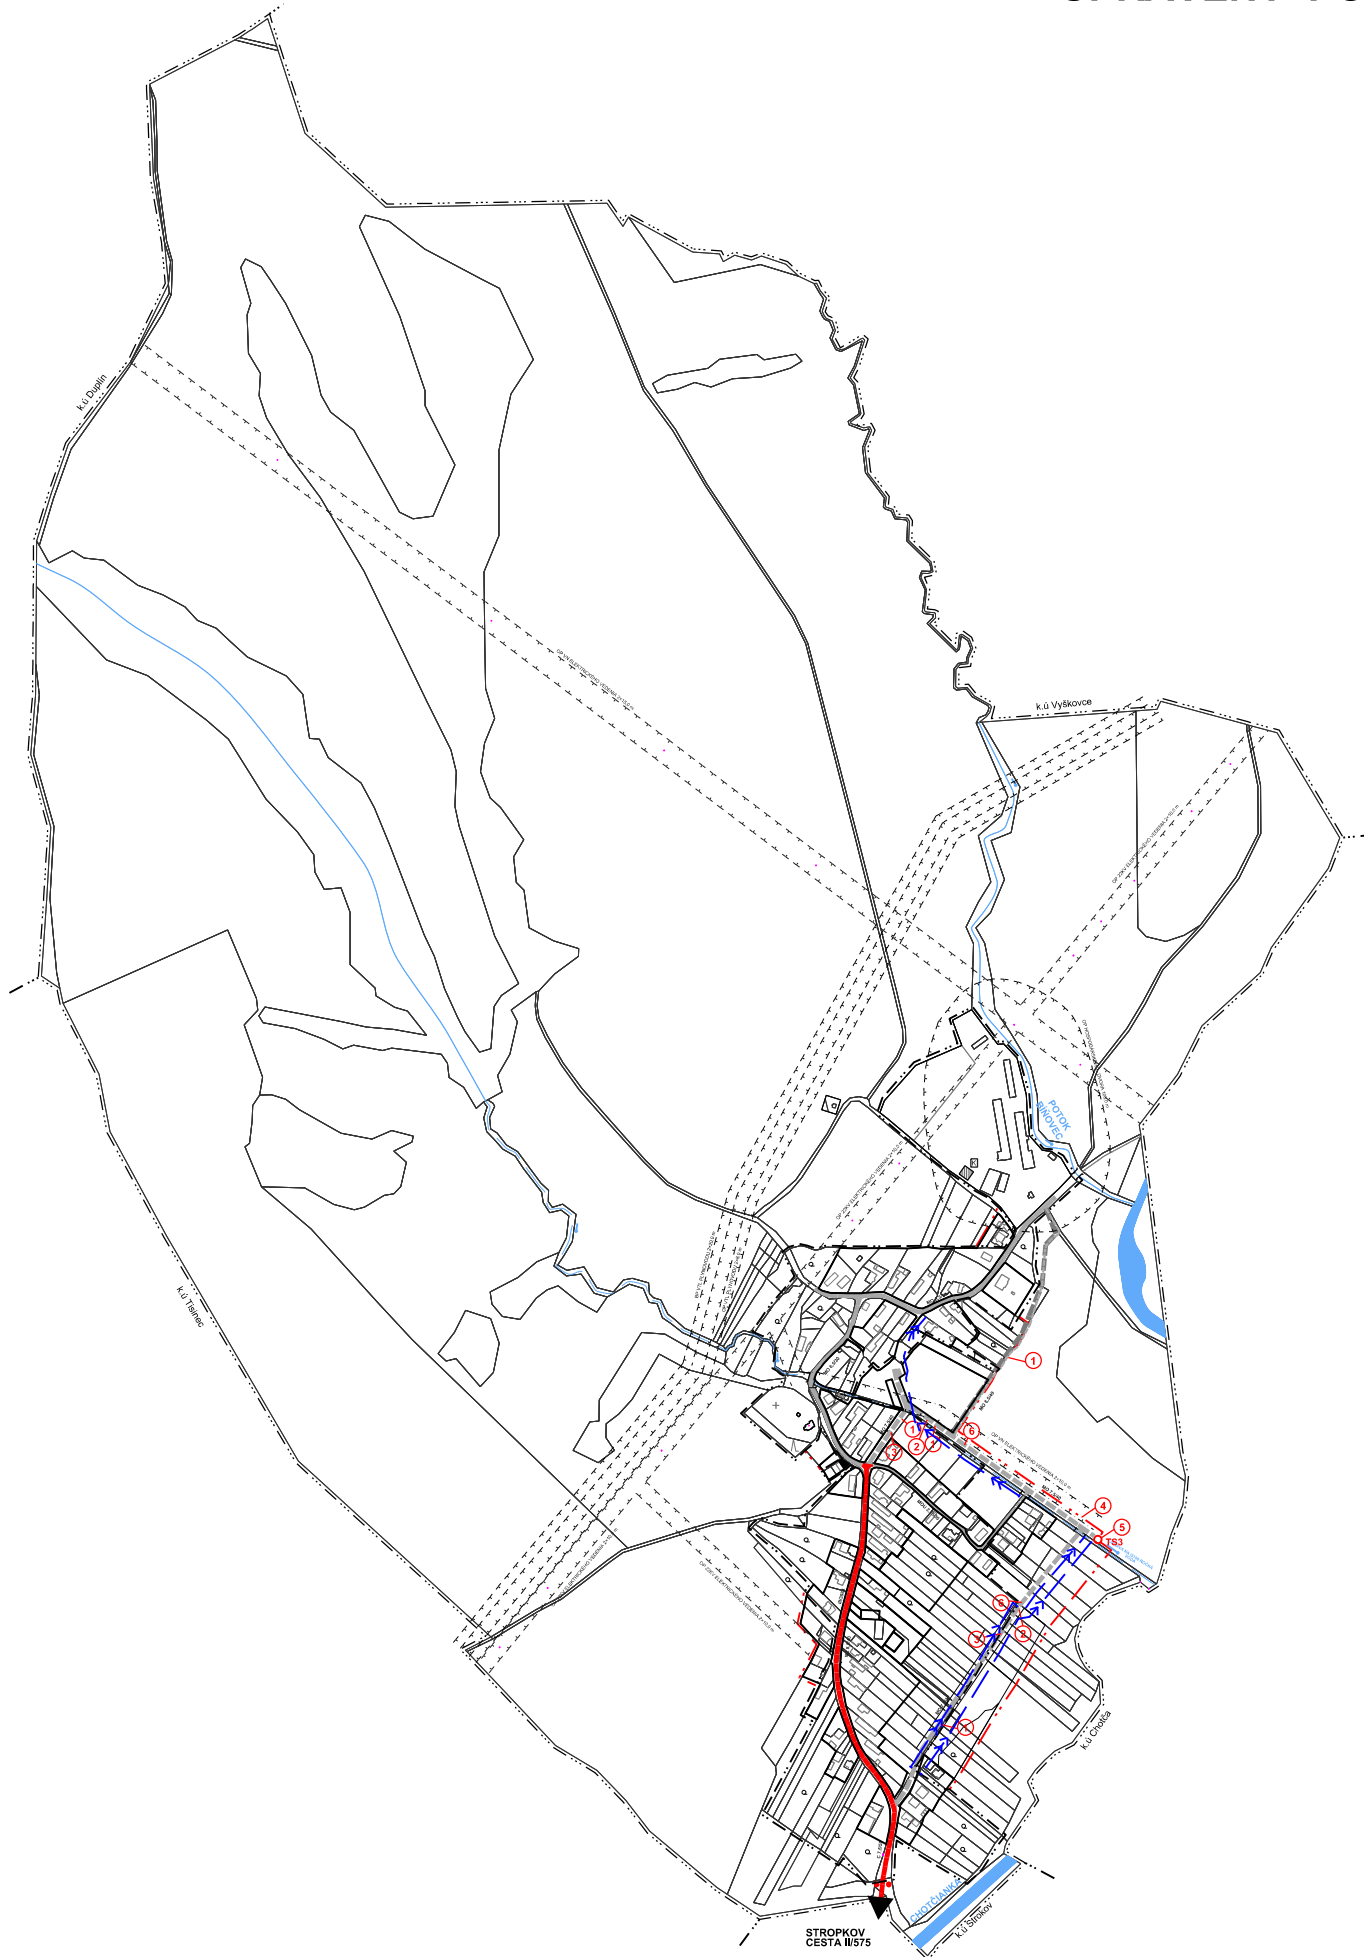


# ÚZEMNÝ PLÁN OBCE KRUŠINEC - NÁVRH

M 1 : 10 000

UPRAVENÝ PO PREROKOVANÍ

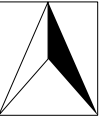

## I. VEREJNOPROSPEŠNÉ STAVBY PODĽA ZÁVÄZNEJ ČASŤI ÚPN OBCE KRUŠINEC

### A) VEREJNÁ DOPRAVA

- ① NAVRHOVANÉ MIESTNE OBSLUŽNÉ KOMUNIKÁCIE, VČÍTANE PRIDRUŽENÉHO PRIESTORU (PEŠÍ CHODNÍK A PÁS SPRIEVODNEJ ZELENE) (Výkres č.2a,2b,3a,3b)

### B) TECHNICKÉ VYBAVENIE ÚZEMIA

- ② NAVRHOVANÝ VODOVOD (Výkres č.4)
- ③ NAVRHOVANÁ DAŽDOVÁ KANALIZÁCIA (Výkres č.4)
- ④ NAVRHOVANÉ 22KV VONKAJŠIE ELEKTRICKÉ VEDENIA (PRÍPOJKY) (Výkres č.4)
- ⑤ NAVRHOVANÉ TRANSFORMAČNÉ STANICE (Výkres č.4)
- ⑥ NAVRHOVANÉ KÁBLOVÉ TELEKOMUNIKAČNÉ VEDENIA (Výkres č.4)

## LEGENDA

STAV	NAVRH	
--- ···	—	HRANICA KATASTRÁLNEHO ÚZEMIA OBCE
--- ···	—	HRANICA ZASTAVANÉHO ÚZEMIA K 01.01.1990
—	---	HRANICA ZASTAVANÉHO ÚZEMIA
---	---	OCHRANNÉ PÁSMA VŠETKÉHO DRUHU
—	→	VODOVOD
—	→	DAŽDOVÁ KANALIZÁCIA
—	—	CESTA III. TRIEDY č. 3584 FUNKČNEJ TRIEDY B3
—	—	MIESTNE OBSLUŽNÉ KOMUNIKÁCIE FUNKČNEJ TRIEDY C2 A C3
→	→	22 KV VONKAJŠIE ELEKTRICKÉ VEDENIA A PRÍPOJKY
○	○ TS3	TRANSFORMAČNÉ STANICE (TS)

SCHÉMA VEREJNOPROSPEŠNÝCH STAVIEB  
A PLOCH NA ASANACIU